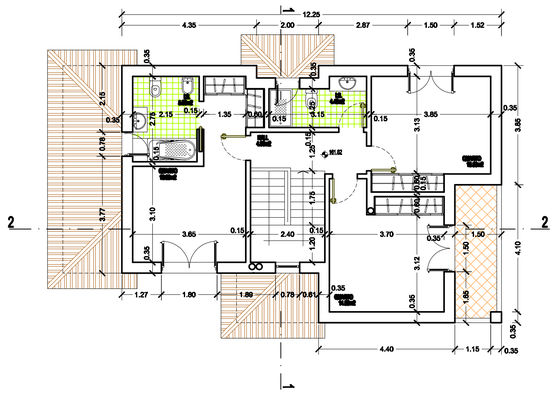

PISO 1

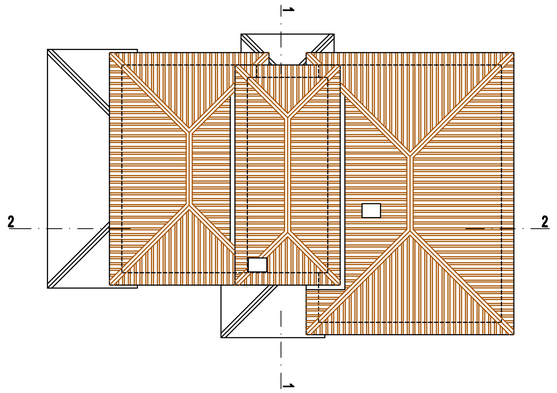

COBERTURA

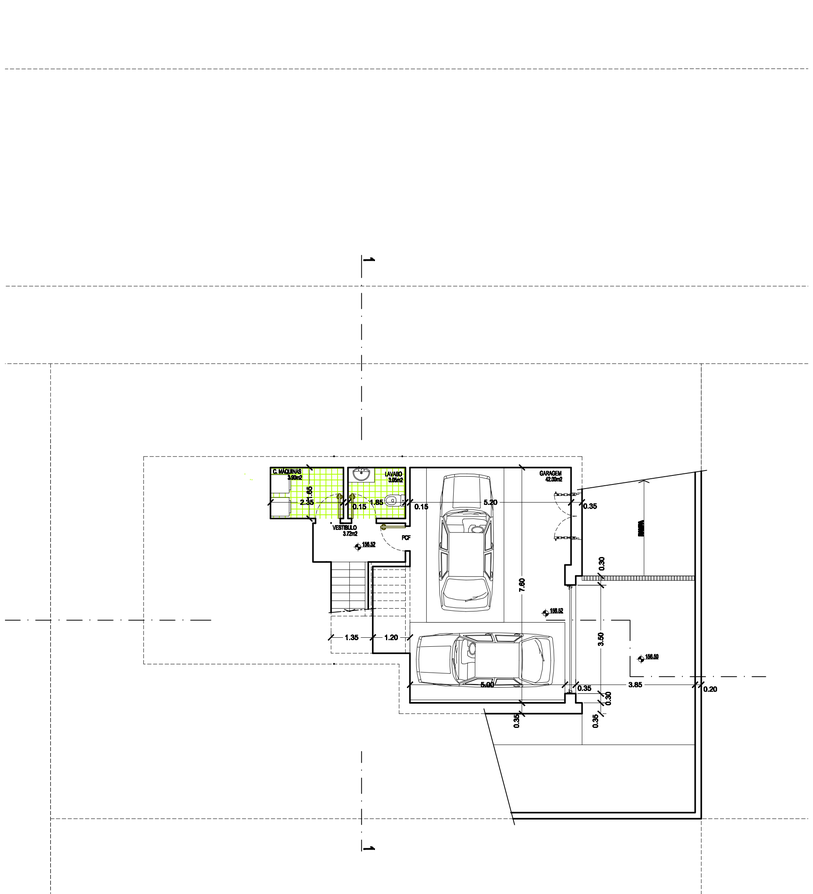

PISO -1

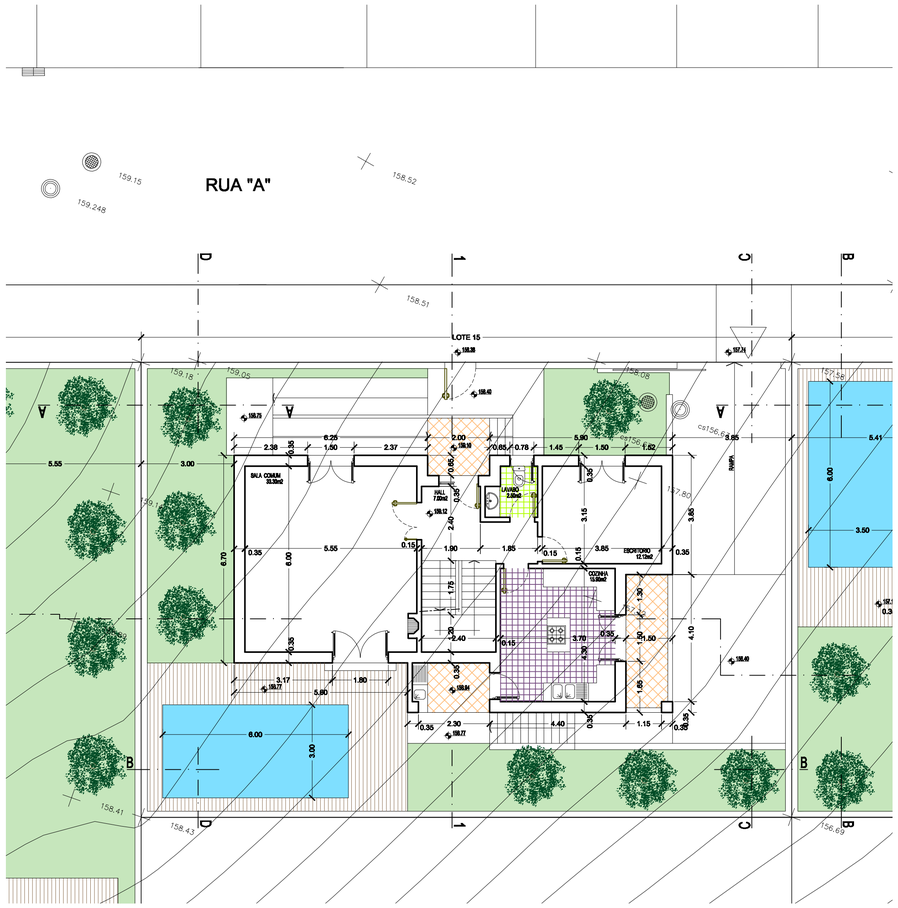

PISO 0

MAPA DE ÁREAS			
	Área Bruta	Área Útil	Área Habitável
Piso -1	102,22		
Pios 0	96,00	70,82	61,33
Pios 1	84,00	59,00	46,49
Total	282,22	129,82	107,82

Notas

-TODAS AS COTAS DEVEM OBRIGATÓRIAMENTE SER AFERIDAS EM OBRA.

EIRA DA HORTA NOVA

Projectista

NUVAGO
Projectos de Imóveis e Serviços, Lda.

Av. S. Miguel, lote 80-Esc. 55, 2775 CARCAVELOS
Tel. 962 508 550

Promotor

FERREIRA MARTINS & SIMÕES
Sociedade de Construções, Lda.

Requerente

FERREIRA MARTINS E SIMÕES
Sociedade de Construções, Lda.

Local MANIQUE DE CIMA LOTE 15

Referente

PLANTAS DOS PISOS

Escala 1/100

Projecto de ARQUITECTURA

Data NOVEMBRO 2014

02